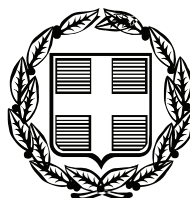


ΕΦΗΜΕΡΙΣ ΤΗΣ ΚΥΒΕΡΝΗΣΕΩΣ

ΤΗΣ ΕΛΛΗΝΙΚΗΣ ΔΗΜΟΚΡΑΤΙΑΣ

ΤΕΥΧΟΣ ΤΕΤΑΡΤΟ **Αρ. Φύλλου 200**

22 Μαΐου 2009

ΠΕΡΙΕΧΟΜΕΝΑ

ΑΠΟΦΑΣΕΙΣ

ΑΠΟΦΑΣΕΙΣ

Αριθμ. 4666 (1)

Επικύρωση καθορισμού οριογραμμών του ρέματος όμορα του ΟΤ 27 στο ΔΔ Άνω Νέων Επιβατών του Δήμου Θερμαϊκού, Νομού Θεσσαλονίκης.

Ο ΓΕΝΙΚΟΣ ΓΡΑΜΜΑΤΕΑΣ
ΠΕΡΙΦΕΡΕΙΑΣ ΚΕΝΤΡΙΚΗΣ ΜΑΚΕΔΟΝΙΑΣ

Έχοντας υπόψη:

1) Τις διατάξεις του άρθρου 5 του ν. 3010/23.4.2002 «Εναρμόνιση του ν. 1650/1986 με τις οδηγίες 97/11 Ε.Ε. και 96/61 Ε.Ε., διαδικασία οριοθέτησης και ρυθμίσεις θεμάτων για τα υδατορέματα και άλλες διατάξεις» (ΦΕΚ 91Α/25.4.2002)

2) Τις διατάξεις του ν. 2503/1997 «Διοίκηση, οργάνωση της Περιφέρειας, ρύθμιση θεμάτων για την τοπική αυτοδιοίκηση και άλλες διατάξεις» (ΦΕΚ 107Α/1997)

3) Τις διατάξεις του άρθρου 90 του π.δ/τος 63/22.4.2005 (ΦΕΚ 98 Α΄) «Κωδικοποίηση της νομοθεσίας για την Κυβέρνηση και τα κυβερνητικά όργανα».

4) Τις διατάξεις του άρθρου 10 του ν.3044/2002 (ΦΕΚ 197/Α/27.8.2002) για την «Άσκηση αρμοδιοτήτων του Πολεοδομικού Σχεδιασμού»

5) Την υπ' αριθμ. 07/728/3.3.2009 απόφαση της Νομαρχιακής Αυτοδιοίκησης Θεσσαλονίκης, της Δ.Τ.Υ., του Τμήματος Υδραυλικών Έργων και Οικοπεδικών Χώρων για τον καθορισμό οριογραμμών ρέματος.

6) Την υπ' αριθμ. 2/2009 απόφαση Δημοτικού Συμβουλίου Δ. Θερμαϊκού του Ν. Θεσσαλονίκης.

7) Το υπ' αριθμ. 2617/22.4.2009 έγγραφο της Δ/νσης Δημοσίων Έργων, Τμήμα Υδραυλικών Έργων, που αφορά την επικύρωση καθορισμού των οριογραμμών του ρέματος όμορα του ΟΤ 27 στο ΔΔ Άνω Νέων Επιβατών του Δήμου Θερμαϊκού στο Ν. Θεσσαλονίκης, αποφασίζουμε:

Επικυρώνεται ο καθορισμός των οριογραμμών τμήματος ρέματος όμορο του ΟΤ 27 στο ΔΔ Άνω Νέων Επιβατών του Δήμου Θερμαϊκού στο Ν. Θεσσαλονίκης, με τις συντεταγμένες των κορυφών των πολυγωνομετρικών των γραμμών, ως εξής:

ανάντη: ΑΟ1-ΑΟ2-ΑΟ3-ΑΟ4-... - ΑΟ13-ΑΟ14-ΑΟ15

και κατάντη: ΔΟ1-ΔΟ2-ΔΟ3-ΔΟ4-... -ΔΟ13-ΔΟ14-ΔΟ15, όπως αυτές σημειώνονται στο τοπογραφικό διάγραμμα κλίμακας 1:500, που συνοδεύει την απόφαση αυτή και αποτελεί αναπόσπαστο μέρος αυτής.

Η ισχύς της απόφασης αυτής αρχίζει από την δημοσίευση της στην Εφημερίδα της Κυβερνήσεως.

Η απόφαση αυτή να δημοσιευθεί στην Εφημερίδα της Κυβερνήσεως μαζί με το τοπογραφικό διάγραμμα και τον πίνακα συντεταγμένων των κορυφών του τμήματος του ποταμού που την συνοδεύουν.

Θεσσαλονίκη, 24 Απριλίου 2009

Ο Γενικός Γραμματέας Περιφέρειας
ΓΕΩΡΓΙΟΣ ΤΣΙΟΤΡΑΣ

ΕΘΝΙΚΟ ΤΥΠΟΓΡΑΦΕΙΟ

Για τεχνικούς λόγους στο σχεδιάγραμμα, έγινε σμίκρυνση, κατά ποσοστό 55%

Κορυφή	Συντεταγμένες κορυφών αριστερής οριογραμμής ρέματος ΕΓΣΑ 87 X	Y	Κορυφή	Συντεταγμένες κορυφών δεξιάς οριογραμμής ρέματος ΕΓΣΑ 87 X	Y
ΑΟ1	407.383,550	4.483.412,743	ΔΟ1	407.397,232	4.483.416,205
ΑΟ2	407.377,681	4.483.422,299	ΔΟ2	407.392,302	4.483.421,675
ΑΟ3	407.378,260	4.483.431,340	ΔΟ3	407.392,617	4.483.442,611
ΑΟ4	407.375,216	4.483.442,532	ΔΟ4	407.388,790	4.483.455,522
ΑΟ5	407.373,980	4.483.458,718	ΔΟ5	407.388,149	4.483.460,515
ΑΟ6	407.373,747	4.483.461,965	ΔΟ6	407.387,689	4.483.464,097
ΑΟ7	407.373,217	4.483.469,248	ΔΟ7	407.387,044	4.483.469,121
ΑΟ8	407.372,437	4.483.483,712	ΔΟ8	407.385,985	4.483.480,936
ΑΟ9	407.371,984	4.483.493,019	ΔΟ9	407.384,768	4.483.488,972
ΑΟ10	407.370,753	4.483.501,893	ΔΟ10	407.383,848	4.483.496,827
ΑΟ11	407.369,720	4.483.508,373	ΔΟ11	407.379,653	4.483.508,533
ΑΟ12	407.366,681	4.483.522,580	ΔΟ12	407.376,754	4.483.519,318
ΑΟ13	407.364,726	4.483.531,626	ΔΟ13	407.374,716	4.483.528,574
ΑΟ14	407.363,869	4.483.535,573	ΔΟ14	407.373,901	4.483.540,000
ΑΟ15	407.365,540	4.483.538,327	ΔΟ15	407.370,030	4.483.539,233

ΠΡΟΤΕΙΝΟΜ

ΠΡΟΣΑΝΑΤΟΛΙΣΜΟΣ ΠΙΝΑΚΙΔΑΣ

Β

ΥΠΟΜΝΗΜΑ

- Φρύδι πρανούς
- Ασφαλτόδρομος
- Χωματόδρομος
- Όριο οικισμού
- Περίφραξη
- Συρματοπερίφραξη
- Ισοϋψής
- Υπόστεγο
- 2/Π Κτίριο διώροφο πλακοσκεπές
- 2/Κ Κτίριο διώροφο κεραμοσκεπές
- Λ Κτίριο μονώροφο λαμαρινοσκεπές
- Δ1 Διατομή
- ΔΟ14 Κορυφή προτεινόμενης πολυγωνικής οριογραμμής υδατορέματος
- Προτεινόμενη πολυγωνική οριογραμμή υδατορέματος
- Άξονας ρέματος
- Οριογραμμή
- Κολώνα ΔΕΗ
- Κολώνα ΟΤΕ
- Κολώνα φωτισμού

ΕΛΛΗΝΙΚΗ ΔΗΜΟΚΡΑΤΙΑ
ΠΕΡΙΦΕΡΕΙΑ ΚΕΝΤΡΙΚΗΣ ΜΑΚΕΔΟΝΙΑΣ

ΔΗΜΟΣ ΘΕΡΜΑΪΚΟΥ

Οι οριογραμμές του ρεμάτων δεν αποτελούν κατ' ανάγκη ιδιοκτησιακά όρια.

ΝΟΜΑΡΧ. ΑΥΤΟΔ. ΘΕΣ/ΝΙΚΗΣ
Δ/ΝΣΗ ΤΕΧΝΙΚΩΝ ΥΠΗΡΕΣΙΩΝ
Τμήμα : Οικοπ. χώρων και υδραυλ. έργων
Σημειούται η οριογραμμή του ρέμματος με κόκκινο χρώμα

ΟΡΙΟΘΕΤΗΣΗ ΡΕΜΑΤΟΣ ΣΤΟ ΔΗΜΟ ΘΕΡΜΑΪΚΟΥ

Θεσ/νίκη 26/2/2009
Ο Συντάξας την οριογραμμή

ΕΛΕΓΧΘΗΚΕ
ΘΕΣ/ΝΙΚΗ 26/2/2009

Θεσ/νίκη 26/2/2009
ΘΕΩΡΗΘΗΚΕ
Ο προϊστάμενος
Τμ. Οικοπεδικών Χώρων και Υδρ. Έργων

ΔΗΜΗΤΡΙΟΣ Π. ΒΟΖΙΟΣ
ΤΟΠΟΓΡΑΦΟΣ Τ.Ε. με Α' βαθμό

ΥΔΡΑΥΛΙΚΗ ΜΕΛΕΤΗ

ΣΤΥΛΙΑΝΟΣ ΕΛΠΕΚΟΣ
Πολιτικός Μηχανικός με Α' β.

ΣΤΥΛΙΑΝΟΣ ΕΛΠΕΚΟΣ
Πολιτικός Μηχανικός με Α' β.

ΝΟΜΑΡΧ. ΑΥΤΟΔ. ΘΕΣ/ΝΙΚ.
Δ/ΝΣΗ ΤΕΧΝΙΚΩΝ ΥΠΗΡΕΣΙΩΝ
ΕΓΚΡΙΝΕΤΑΙ
σύμφωνα με την 07/428/09
Θεσ/νίκη 3-3-09
Ο ΠΡΟΪΣΤΑΜΕΝΟΣ Δ.Τ.Υ.Ν.Α.

Το παρόν διάγραμμα συνοδεύει την υπ' αριθ. 4666/24-4-2009 απόφαση Γ.Γ. Περιφέρειας Κεντρικής Μακεδονίας
Θεσ/νίκη 24-4-09
Ο Διευθυντής ΔΙΠΕΧΩ ΠΚΜ
Μπέκας Κωνσταντίνος
Μηχανικός

ΚΩΝΣΤΑΝΤΙΝΟΣ ΑΛΕΞΑΝΔΡΟΣ
ΑΡΧ. ΜΗΧΑΝΙΚΟΣ με Α' β.


ΘΕΜΑ : ΟΡΙΟΘΕΤΗΣΗ ΡΕΜΑΤΟΣ

#PR_071_013A

ΚΛΙΜΑΚΑ	1:500
ΑΡ. ΣΧΕΔΙΟΥ	2

ΣΥΝΤΑΧΘΗΚΕ	ΕΛΕΓΧΘΗΚΕ	ΘΕΩΡΗΘΗΚΕ
Μανδάκα Μαρία ΠΕ - Τοπογράφος Μηχανικός		ΠΕΡΑΙΑ 23/2/09 Ο ΔΙΕΥΘΥΝΤΗΣ Τ.Υ. Τοπαλίδης Γεώργιος Πολιτικός Μηχανικός Βαθμός Α'

ΘΕΣΣΑΛΟΝΙΚΗ
ΝΟΕΜΒΡΙΟΣ 2008

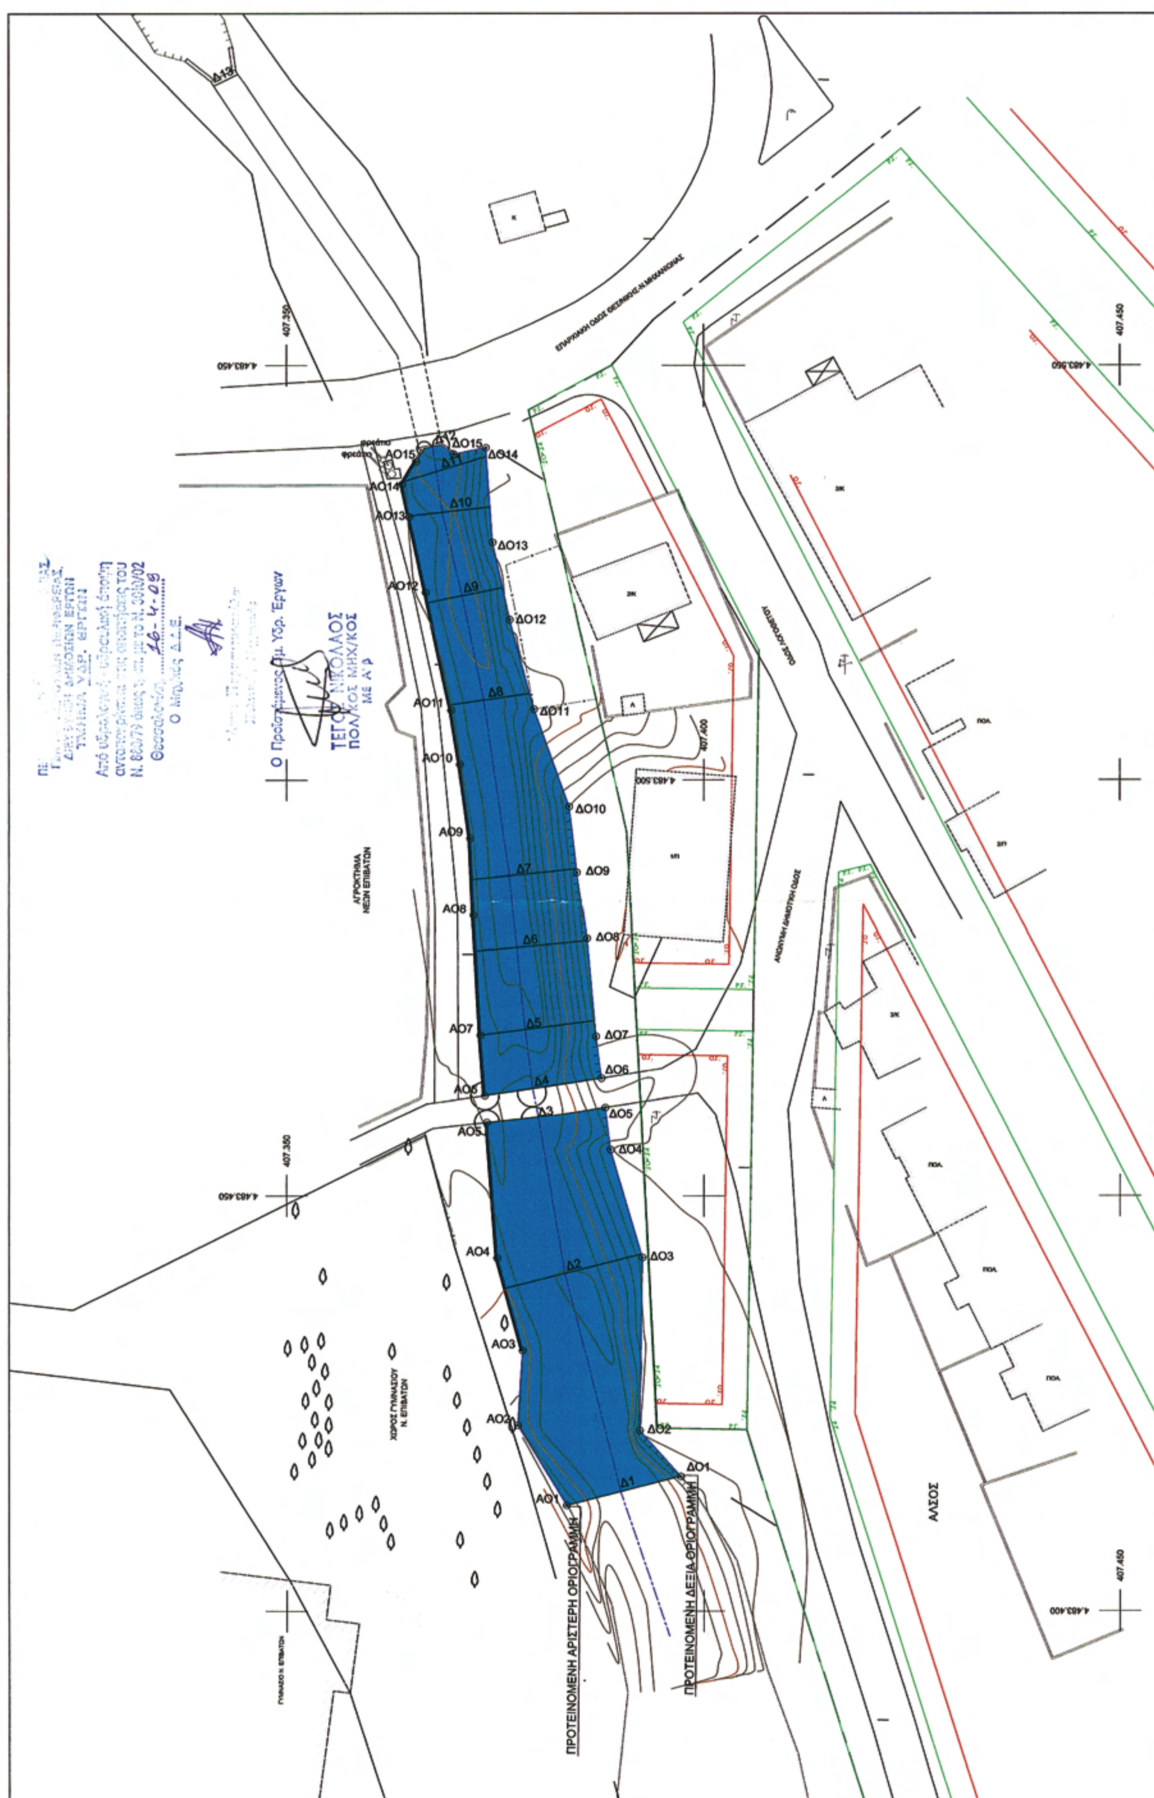
ΠΡΟΤΕΙΝΟΜΕΝΗ ΑΡΙΣΤΕΡΗ ΟΡΙΟΓΡΑΜΜΗ
ΠΡΟΤΕΙΝΟΜΕΝΗ ΔΕΞΙΑ ΟΡΙΟΓΡΑΜΜΗ
ΑΛΣΟΣ
ΑΓΡΟΚΤΗΜΑ ΝΕΩΝ ΕΠΙΒΑΤΩΝ
ΧΩΡΟΣ ΓΥΜΝΑΣΙΟΥ Ν. ΕΠΙΒΑΤΩΝ
Ο Προϊστάμενος Τμ. Υδρ. Έργων
ΤΕΓΟΣ ΝΙΚΟΛΑΟΣ
ΠΟΛ/ΚΟΣ ΜΗΧ/ΚΟΣ
ΜΕ Α' β
Θεσσαλονίκη 26-4-09
407.350
407.450
4.483.450
4.483.550
4.483.400

Αριθμ. 3153 (2)

Επικύρωση καθορισμού οριογραμμών τμήματος του ρέματος στο Τ.Δ. Αψάλου του Δήμου Αριδαίας του Ν. Πέλλας.

Ο ΓΕΝΙΚΟΣ ΓΡΑΜΜΑΤΕΑΣ
ΠΕΡΙΦΕΡΕΙΑΣ ΚΕΝΤΡΙΚΗΣ ΜΑΚΕΔΟΝΙΑΣ

Έχοντας υπόψη:

1) Τις διατάξεις του άρθρου 5 του ν. 3010/23.4.2002 «Εναρμόνιση του ν. 1650/1986 με τις οδηγίες 97/11 Ε.Ε. και 96/61 Ε.Ε., διαδικασία οριοθέτησης και ρυθμίσεις θεμάτων για τα υδατορέματα και άλλες διατάξεις» (Φ. Ε. Κ. 91Α/25.4.2002)

2) Τις διατάξεις του ν. 2503/1997 «Διοίκηση, οργάνωση της Περιφέρειας, ρύθμιση θεμάτων για την τοπική αυτοδιοίκηση και άλλες διατάξεις» (ΦΕΚ 107Α/1997)

3) Τις διατάξεις του άρθρου 90 του π.δ/τος 63/22.4.2005 (ΦΕΚ 98 Α΄) «Κωδικοποίηση της νομοθεσίας για την Κυβέρνηση και τα κυβερνητικά όργανα».

4) Τις διατάξεις του άρθρου 10 του ν. 3044/2002 (ΦΕΚ 197/Α/27.8.2002) για την «Άσκηση αρμοδιοτήτων του Πολεοδομικού Σχεδιασμού»

5) Την υπ' αριθμ. οικ.4690/11.3.2009 απόφαση της Δ.Τ.Υ. Ν.Α. Πέλλας για τον καθορισμό οριογραμμών του τμήματος του ρέματος.

6) Την υπ' αριθμ. 183/2008 απόφαση Δημ. Συμβουλίου Αριδαίας του Ν. Πέλλας.

7) Το υπ' αριθμ. 2038/31.3.2009 έγγραφο της Δ/νσης Δημοσίων Έργων, Τμήμα Υδραυλικών Έργων, που αφορά την επικύρωση καθορισμού των οριογραμμών του ρέματος στο Τ.Δ. Αψάλου Δήμου Αριδαίας στο Ν. Πέλλας, αποφασίζουμε:

Επικυρώνεται ο καθορισμός των οριογραμμών ρέματος στο ΤΔ Αψάλου του Δήμου Αριδαίας από τη διατομή «1» - «64» (Νότια διατομή αρ. 1/ανάντι) έως τη διατομή «31» - «63» (Βόρεια διατομή αρ. 38/κατάντι) σύμφωνα με τα τοπογραφικά διαγράμματα της μελέτης οριοθέτησης όπως αυτές σημειώνονται στο τοπογραφικό διάγραμμα κλίμακας 1:500, που συνοδεύει την απόφαση αυτή και αποτελεί αναπόσπαστο μέρος αυτής. Οι ακριβείς συντεταγμένες των οριογραμμών φαίνονται στα σχέδια της μελέτης οριοθέτησης


Η ισχύς της απόφασης αυτής αρχίζει από την δημοσίευση της στην Εφημερίδα της Κυβερνήσεως.

Η απόφαση αυτή να δημοσιευθεί στην Εφημερίδα της Κυβερνήσεως μαζί με το τοπογραφικό διάγραμμα και τον πίνακα συντεταγμένων των κορυφών του τμήματος του ποταμού που την συνοδεύουν.

Θεσσαλονίκη, 8 Μαΐου 2009

Ο Γενικός Γραμματέας Περιφέρειας
ΓΕΩΡΓΙΟΣ ΤΣΙΟΤΡΑΣ

ΕΘΝΙΚΟ ΤΥΠΟΓΡΑΦΕΙΟ
Για τεχνικούς λόγους στο σχεδιάγραμμα, έγινε σμίκρυνση, κατά ποσοστό 30%

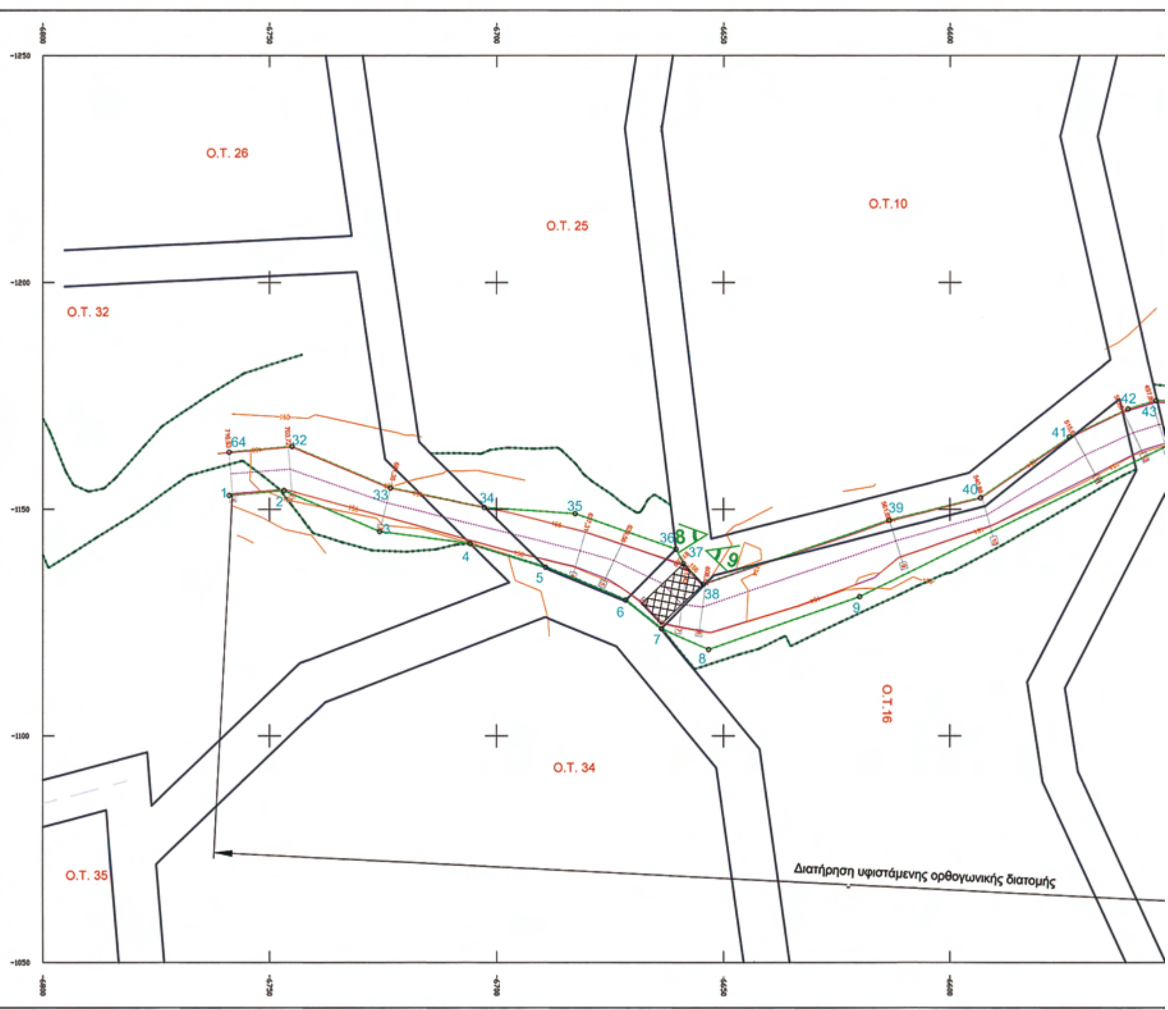


ΥΠΟΜΝΗΜΑ

- Εύρος κατάληψης ανώτατης στάθμης ύδατος, στα τμήματα παρέμβασης (παροχή 100ετίας)
- Εφαρμογή Διανομής Υ.Γ
- Νέος πυθμένας (Διατομή 18-38)
- Υφιστάμενος πυθμένας
- Νέος άξονας ρέματος (Διατομή 18-38)
- Υφιστάμενος άξονας ρέματος. Από τη διατομή 1 έως 18 οι άξονες υφιστάμενος-νέος ταυτίζονται
- 1 Θέση και αρίθμησης φωτογραφίας
- Οριογραμμή ρέματος σύμφωνα με το διάγραμμα διανομής του Υπ.Γε.
- 2 — 3 Προτεινόμενη οριογραμμή ρέματος
- Διαβάσεις


ΕΡΓΟ:ΟΡΙΟΘΕΤΗΣΗ ΤΜΗΜΑΤΟΣ ΡΕΜΑΤΟΣ ΣΤΟ ΔΗΜΟ ΑΡΙΔΑΙΑΣ (Δ.Δ. ΑΨΑΛΟΥ)		
ΕΡΓΟΔΟΤΗΣ	ΔΗΜΟΣ ΑΡΙΔΑΙΑΣ	
ΜΕΛΕΤΗΤΗΣ	ΖΑΜΙΝΟΥ ΕΛΕΝΗ Τοπογράφος Μηχανικός	ΕΛΕΝΗ Σ. ΖΑΜΙΝΟΥ (stamp)
ΘΕΜΑ	Οριζοντιογραφία τμήματος ρέματος	ΑΡ.ΣΧΕΔΙΟΥ: Α-3; ΚΛΙΜΑΚΑ: 1:500

Δ.Τ.Υ ΝΟΜΟΥ ΠΕΛΛΑΣ		
ΕΛΕΓΧΘΗΚΕ	ΕΓΚΡΙΘΗΚΕ	ΘΕΩΡΗΘΗΚΕ
Ο ΕΠΙΒΛΕΠΩΝ ΙΟΡΔΑΝΙΔΗΣ ΧΑΡΑΛΑΜΠΟΣ ΠΟΛ. ΜΗΧ/ΚΟΣ με Γ'βο	Ο ΠΡΟΪΣΤΑΜΕΝΟΣ ΤΜΗΜΑΤΟΣ ΙΟΡΔΑΝΙΔΗΣ ΧΑΡΑΛΑΜΠΟΣ ΠΟΛ. ΜΗΧ/ΚΟΣ με Γ'βο	Ο ΔΙΕΥΘΥΝΤΗΣ ΣΤΕΦΑΝΟΣ ΚΟΝΤΟΣ ΠΟΛ. ΜΗΧ/ΚΟΣ με Α'βο
ΗΜΕΡΟΜΗΝΙΑ: 11-03-09	ΗΜΕΡΟΜΗΝΙΑ: 11-03-09	ΗΜΕΡΟΜΗΝΙΑ: 11-05-09

ΠΕΡΙΦΕΡΕΙΑ ΚΕΝΤΡΙΚΗΣ ΜΑΚΕΔΟΝΙΑΣ		
ΕΛΕΓΧΘΗΚΕ	ΕΓΚΡΙΘΗΚΕ	ΘΕΩΡΗΘΗΚΕ
Ο ΕΠΙΒΛΕΠΩΝ	Ο ΠΡΟΪΣΤΑΜΕΝΟΣ ΤΜΗΜΑΤΟΣ	Ο ΔΙΕΥΘΥΝΤΗΣ
ΗΜΕΡΟΜΗΝΙΑ:	ΗΜΕΡΟΜΗΝΙΑ:	ΗΜΕΡΟΜΗΝΙΑ:

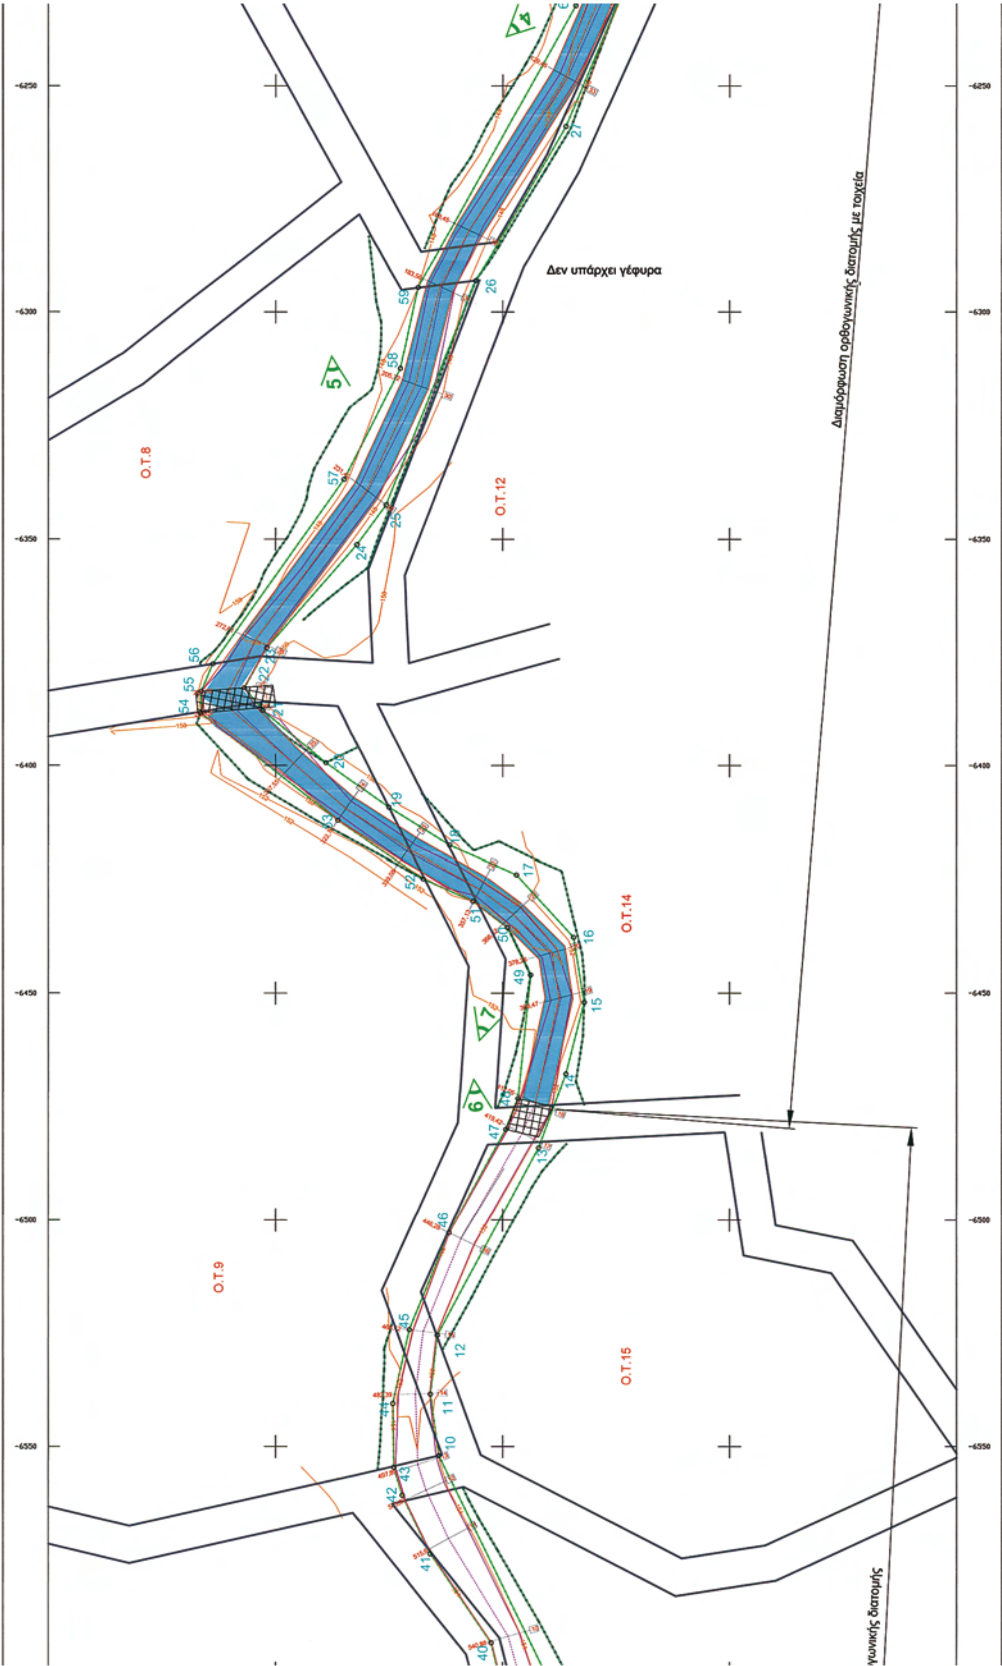

Δεν υπάρχει γέφυρα
Διαμόρφωση ορθογωνικής διατομής με τοιχεία
Ο.Τ.8
Ο.Τ.12
Ο.Τ.14
Ο.Τ.9
Ο.Τ.15

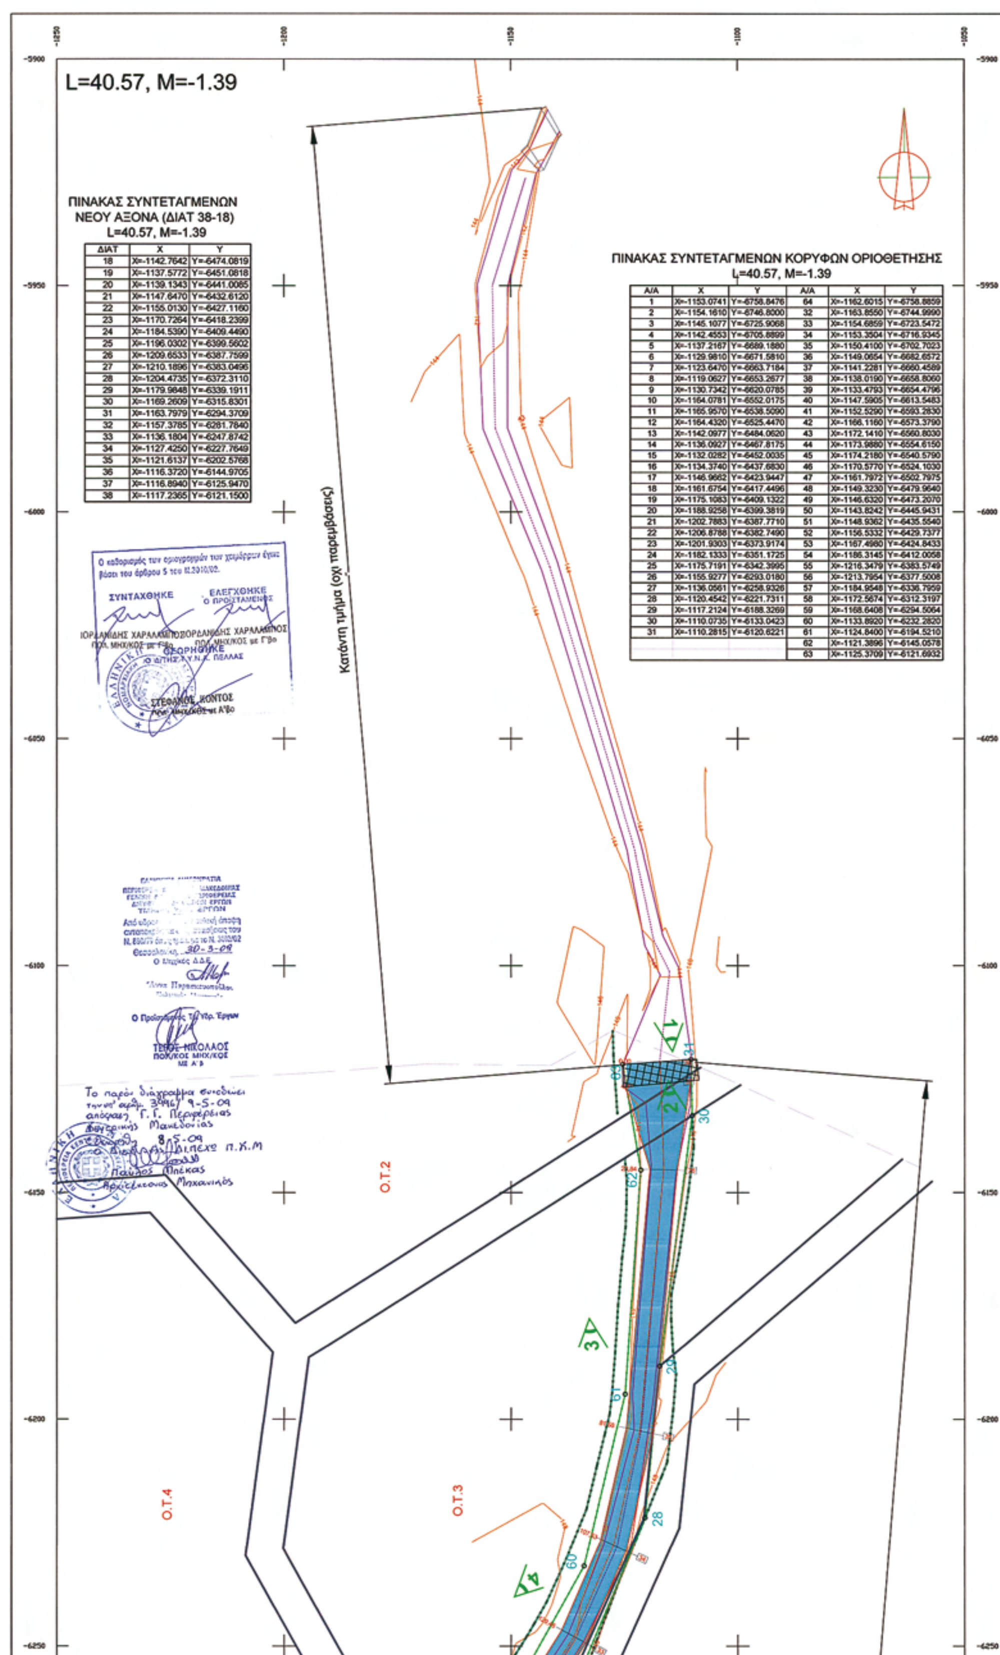

ΠΙΝΑΚΑΣ ΣΥΝΤΕΤΑΓΜΕΝΩΝ ΝΕΟΥ ΑΞΟΝΑ (ΔΙΑΤ 38-18)
L=40.57, M=-1.39

ΔΙΑΤ	X	Y
18	X=-1142.7642	Y=-6474.0819
19	X=-1137.5772	Y=-6451.0818
20	X=-1139.1343	Y=-6441.0085
21	X=-1147.6470	Y=-6432.6120
22	X=-1155.0130	Y=-6427.1160
23	X=-1170.7264	Y=-6418.2399
24	X=-1184.5390	Y=-6409.4490
25	X=-1196.0302	Y=-6399.5602
26	X=-1209.6533	Y=-6387.7599
27	X=-1210.1896	Y=-6383.0496
28	X=-1204.4735	Y=-6372.3110
29	X=-1179.9848	Y=-6339.1911
30	X=-1169.2609	Y=-6315.8301
31	X=-1163.7979	Y=-6294.3709
32	X=-1157.3785	Y=-6281.7840
33	X=-1136.1804	Y=-6247.8742
34	X=-1127.4250	Y=-6227.7649
35	X=-1121.6137	Y=-6202.5768
36	X=-1116.3720	Y=-6144.9705
37	X=-1116.8940	Y=-6125.9470
38	X=-1117.2365	Y=-6121.1500

ΠΙΝΑΚΑΣ ΣΥΝΤΕΤΑΓΜΕΝΩΝ ΚΟΡΥΦΩΝ ΟΡΙΟΘΕΤΗΣΗΣ
L=40.57, M=-1.39

Α/Α	X	Y	Α/Α	X	Y
1	X=-1153.0741	Y=-6758.8476	64	X=-1162.6015	Y=-6758.8859
2	X=-1154.1610	Y=-6746.8000	32	X=-1163.8550	Y=-6744.9990
3	X=-1145.1077	Y=-6725.9068	33	X=-1154.6859	Y=-6723.5472
4	X=-1142.4553	Y=-6705.8899	34	X=-1153.3504	Y=-6716.9345
5	X=-1137.2167	Y=-6689.1880	35	X=-1150.4100	Y=-6702.7023
6	X=-1129.9810	Y=-6671.5810	36	X=-1149.0654	Y=-6682.6572
7	X=-1123.6470	Y=-6663.7184	37	X=-1141.2281	Y=-6660.4589
8	X=-1119.0627	Y=-6653.2677	38	X=-1138.0190	Y=-6658.8060
9	X=-1130.7342	Y=-6620.0785	39	X=-1133.4793	Y=-6654.4796
10	X=-1164.0781	Y=-6552.0175	40	X=-1147.5905	Y=-6613.5483
11	X=-1165.9570	Y=-6538.5090	41	X=-1152.5290	Y=-6593.2830
12	X=-1164.4320	Y=-6525.4470	42	X=-1166.1160	Y=-6573.3790
13	X=-1142.0977	Y=-6484.0620	43	X=-1172.1410	Y=-6560.8030
14	X=-1136.0927	Y=-6467.8175	44	X=-1173.9880	Y=-6554.6150
15	X=-1132.0282	Y=-6452.0035	45	X=-1174.2180	Y=-6540.5790
16	X=-1134.3740	Y=-6437.6830	46	X=-1170.5770	Y=-6524.1030
17	X=-1146.9662	Y=-6423.9447	47	X=-1161.7972	Y=-6502.7975
18	X=-1161.6754	Y=-6417.4496	48	X=-1149.3230	Y=-6479.9640
19	X=-1175.1083	Y=-6409.1322	49	X=-1146.6320	Y=-6473.2070
20	X=-1188.9258	Y=-6399.3819	50	X=-1143.8242	Y=-6445.9431
21	X=-1202.7883	Y=-6387.7710	51	X=-1148.9362	Y=-6435.5540
22	X=-1206.8788	Y=-6382.7490	52	X=-1156.5332	Y=-6429.7377
23	X=-1201.9303	Y=-6373.9174	53	X=-1167.4980	Y=-6424.8433
24	X=-1182.1333	Y=-6351.1725	54	X=-1186.3145	Y=-6412.0058
25	X=-1175.7191	Y=-6342.3995	55	X=-1216.3479	Y=-6383.5749
26	X=-1155.9277	Y=-6293.0180	56	X=-1213.7954	Y=-6377.5008
27	X=-1136.0561	Y=-6258.9326	57	X=-1184.9548	Y=-6336.7959
28	X=-1120.4542	Y=-6221.7311	58	X=-1172.5674	Y=-6312.3197
29	X=-1117.2124	Y=-6188.3269	59	X=-1168.6408	Y=-6294.5064
30	X=-1110.0735	Y=-6133.0423	60	X=-1133.8920	Y=-6232.2820
31	X=-1110.2815	Y=-6120.6221	61	X=-1124.8400	Y=-6194.5210
			62	X=-1121.3896	Y=-6145.0578
			63	X=-1125.3709	Y=-6121.6932

ΕΘΝΙΚΟ ΤΥΠΟΓΡΑΦΕΙΟ

ΕΦΗΜΕΡΙΣ ΤΗΣ ΚΥΒΕΡΝΗΣΕΩΣ

ΠΕΡΙΦΕΡΕΙΑΚΑ ΓΡΑΦΕΙΑ ΠΩΛΗΣΗΣ Φ.Ε.Κ.

ΘΕΣΣΑΛΟΝΙΚΗ - Βασ. Όλγας 227	**23104 23956**	**ΛΑΡΙΣΑ** - Διοικητήριο	**2410 597449**
ΠΕΙΡΑΙΑΣ - Ευριπίδου 63	**210 4135228**	**ΚΕΡΚΥΡΑ** - Σαμαρά 13	**26610 89122**
ΠΑΤΡΑ - Κορίνθου 327	**2610 638109**	**ΗΡΑΚΛΕΙΟ** - Πεδιάδος 2	**2810 300781**
ΙΩΑΝΝΙΝΑ - Διοικητήριο	**26510 87215**	**ΜΥΤΙΛΗΝΗ** - Πλ. Κωνσταντινουπόλεως 1	**22510 46654**
ΚΟΜΟΤΗΝΗ - Δημοκρατίας 1	**25310 22858**		

ΤΙΜΗ ΠΩΛΗΣΗΣ ΦΥΛΛΩΝ ΤΗΣ ΕΦΗΜΕΡΙΔΟΣ ΤΗΣ ΚΥΒΕΡΝΗΣΕΩΣ

Σε έντυπη μορφή

- Για τα Φ.Ε.Κ. από 1 μέχρι 16 σελίδες σε 1 €, προσαυξανόμενη κατά 0,20 € για κάθε επιπλέον οκτασέλιδο ή μέρος αυτού.
- Για τα φωτοαντίγραφα Φ.Ε.Κ. σε 0,15 € ανά σελίδα.

Σε μορφή DVD/CD

Τεύχος	Ετήσια έκδοση	Τριμηνιαία έκδοση	Μηνιαία έκδοση
Α΄	150 €	40 €	15 €
Β΄	300 €	80 €	30 €
Γ΄	50 €	-	-
Υ.Ο.Δ.Δ.	50 €	-	-
Δ΄	110 €	30 €	-

Τεύχος	Ετήσια έκδοση	Τριμηνιαία έκδοση	Μηνιαία έκδοση
Α.Α.Π.	110 €	30 €	-
Ε.Β.Ι.	100 €	-	-
Α.Ε.Δ.	5 €	-	-
Δ.Δ.Σ.	200 €	-	20 €
Α.Ε. - Ε.Π.Ε. και **Γ.Ε.ΜΗ.**	-	-	100 €

- Η τιμή πώλησης μεμονωμένων Φ.Ε.Κ. σε μορφή cd-rom από εκείνα που διατίθενται σε ψηφιακή μορφή και μέχρι 100 σελίδες, σε 5 € προσαυξανόμενη κατά 1 € ανά 50 σελίδες.
- Η τιμή πώλησης σε μορφή cd-rom/dvd, δημοσιευμάτων μιας εταιρείας στο τεύχος Α.Ε.-Ε.Π.Ε. και Γ.Ε.ΜΗ. σε 5 € ανά έτος.

ΠΑΡΑΓΓΕΛΙΑ ΚΑΙ ΑΠΟΣΤΟΛΗ Φ.Ε.Κ.: Τηλεφωνικά: 210 4071010 - fax: 210 4071010 - internet: http://www.et.gr

ΕΤΗΣΙΕΣ ΣΥΝΔΡΟΜΕΣ Φ.Ε.Κ.

Τεύχος	Έντυπη μορφή	Ψηφιακή Μορφή
Α΄	225 €	190 €
Β΄	320 €	225 €
Γ΄	65 €	Δωρεάν
Υ.Ο.Δ.Δ.	65 €	Δωρεάν
Δ΄	160 €	80 €
Α.Α.Π.	160 €	80 €
Ε.Β.Ι.	65 €	33 €

Τεύχος	Έντυπη μορφή	Ψηφιακή Μορφή
Α.Ε.Δ.	10 €	Δωρεάν
Α.Ε. - Ε.Π.Ε. και **Γ.Ε.ΜΗ.**	2.250 €	645 €
Δ.Δ.Σ.	225 €	95 €
Α.Σ.Ε.Π.	70€	Δωρεάν
Ο.Π.Κ.	-	Δωρεάν
Α΄+ Β΄+ Δ΄ + Α.Α.Π.	-	450 €

- Το τεύχος Α.Σ.Ε.Π. (έντυπη μορφή) θα αποστέλλεται σε συνδρομητές ταχυδρομικά, με την επιβάρυνση των 70 €, ποσό το οποίο αφορά τα ταχυδρομικά έξοδα.
- Για την παροχή πρόσβασης μέσω διαδικτύου σε Φ.Ε.Κ. προηγουμένων ετών και συγκεκριμένα στα τεύχη: **α)** Α, Β, Δ, Α.Α.Π., Ε.Β.Ι. και Δ.Δ.Σ., η τιμή προσαυξάνεται, πέραν του ποσού της ετήσιας συνδρομής του 2007, κατά 40 € ανά έτος και ανά τεύχος και **β)** για το τεύχος Α.Ε.-Ε.Π.Ε. & Γ.Ε.ΜΗ., κατά 60 € ανά έτος παλαιότητας.

* Η καταβολή γίνεται σε όλες τις Δημόσιες Οικονομικές Υπηρεσίες (Δ.Ο.Υ.). Το πρωτότυπο διπλότυπο (έγγραφο αριθμ. πρωτ. 9067/28.2.2005 2η Υπηρεσία Επιτρόπου Ελεγκτικού Συνεδρίου) με φροντίδα των ενδιαφερομένων, πρέπει να αποστέλλεται ή να κατατίθεται στο Εθνικό Τυπογραφείο (Καποδιστρίου 34, Τ.Κ. 104 32 Αθήνα).
* Σημειώνεται ότι φωτοαντίγραφα διπλοτύπων, ταχυδρομικές Επιταγές για την εξόφληση της συνδρομής, δεν γίνονται δεκτά και θα επιστρέφονται.
* Οι οργανισμοί τοπικής αυτοδιοίκησης, τα νομικά πρόσωπα δημοσίου δικαίου, τα μέλη της Ένωσης Ιδιοκτητών Ημερησίου Τύπου Αθηνών και Επαρχίας, οι τηλεοπτικοί και ραδιοφωνικοί σταθμοί, η Ε.Σ.Η.Ε.Α., τα τριτοβάθμια συνδικαλιστικά Όργανα και οι τριτοβάθμιες επαγγελματικές ενώσεις δικαιούνται έκπτωσης πενήντα τοις εκατό (50%) επί της ετήσιας συνδρομής (τρέχον έτος + παλαιότητα).
* Το ποσό υπέρ Τ.Α.Π.Ε.Τ. [5% επί του ποσού συνδρομής (τρέχον έτος + παλαιότητα)], καταβάλλεται ολόκληρο (Κ.Α.Ε. 3512) και υπολογίζεται πριν την έκπτωση.
* Στην Ταχυδρομική συνδρομή του τεύχους Α.Σ.Ε.Π. δεν γίνεται έκπτωση.

Πληροφορίες για δημοσιεύματα που καταχωρούνται στα Φ.Ε.Κ. στο τηλ.: 210 5279000.
Φωτοαντίγραφα παλαιών Φ.Ε.Κ.: Μάρνη 8 τηλ.: 210 8220885, 210 8222924, 210 5279050.
Οι πολίτες έχουν τη δυνατότητα ελεύθερης ανάγνωσης των δημοσιευμάτων που καταχωρούνται σε όλα τα τεύχη της Εφημερίδας της Κυβερνήσεως πλην εκείνων που καταχωρούνται στο τεύχος Α.Ε.-Ε.Π.Ε και Γ.Ε.ΜΗ., από την ιστοσελίδα του Εθνικού Τυπογραφείου (www.et.gr).

Οι υπηρεσίες εξυπηρέτησης πολιτών λειτουργούν καθημερινά από 08:00 μέχρι 13:00



ΑΠΟ ΤΟ ΕΘΝΙΚΟ ΤΥΠΟΓΡΑΦΕΙΟ
ΚΑΠΟΔΙΣΤΡΙΟΥ 34 * ΑΘΗΝΑ 104 32 * ΤΗΛ. 210 52 79 000 * FAX 210 52 21 004
ΗΛΕΚΤΡΟΝΙΚΗ ΔΙΕΥΘΥΝΣΗ: http://www.et.gr – e-mail: webmaster.et@et.gr